


alle Maße in mm

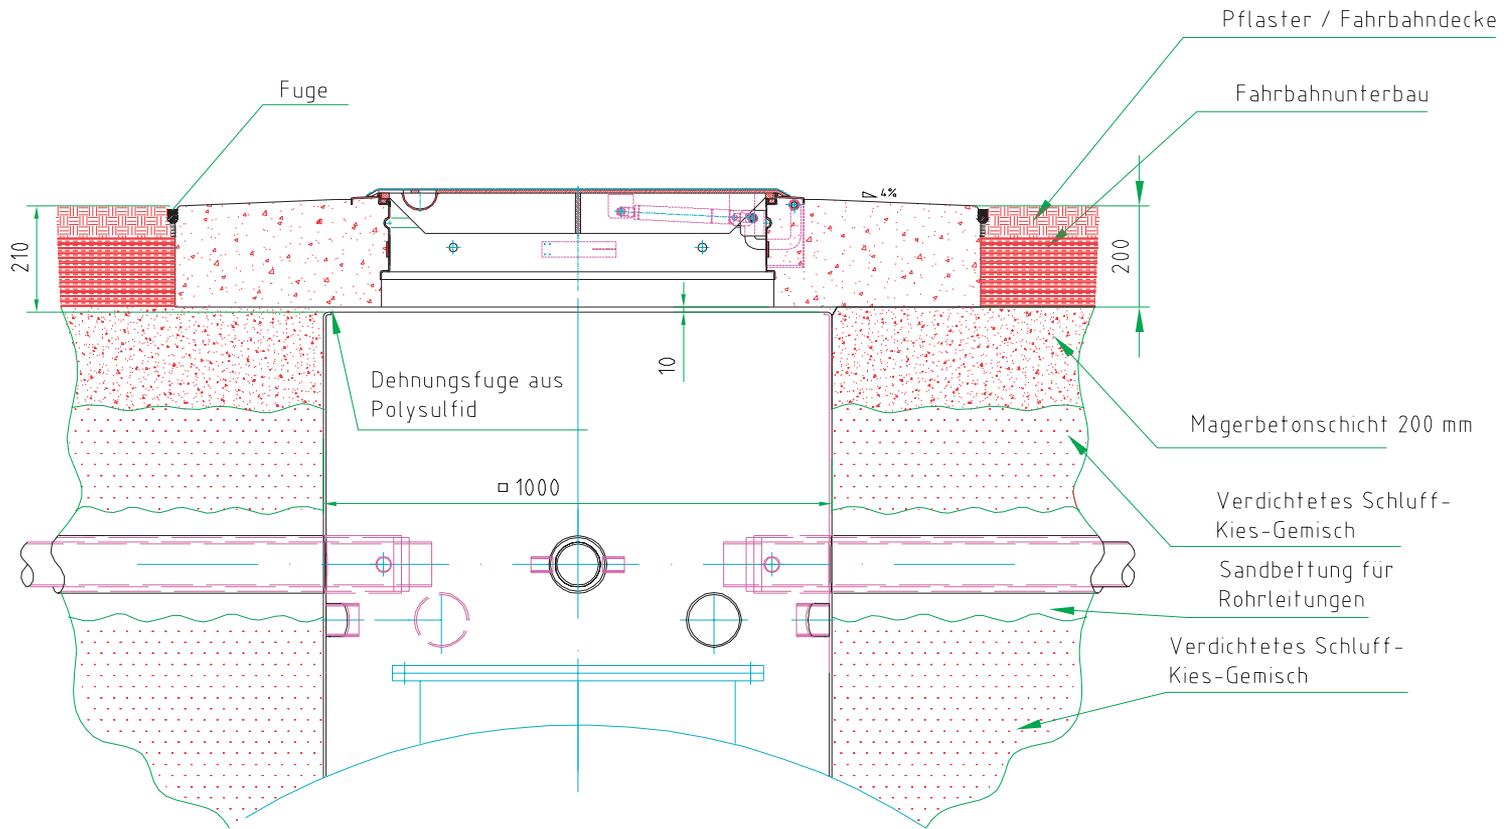

Alle Maße ohne Berücksichtigung von Gefälle!

Pos.	Menge	Einheit	Benennung	Sachnummer / Norm-Kurzbezeichnung		Bemerkung
				Oberfläche	Maßstab	Position - Menge -
				-	-	-
				Datum	Name	WAD III E Einbauzeichnung mit einteiligem Domschacht
				Bearb.		
				Gepr.		
				Norm		
				0508-1		Blatt
						Bl
Zust.	Änderung	Datum	Name	EDV Nr.		