


alle Maße in mm

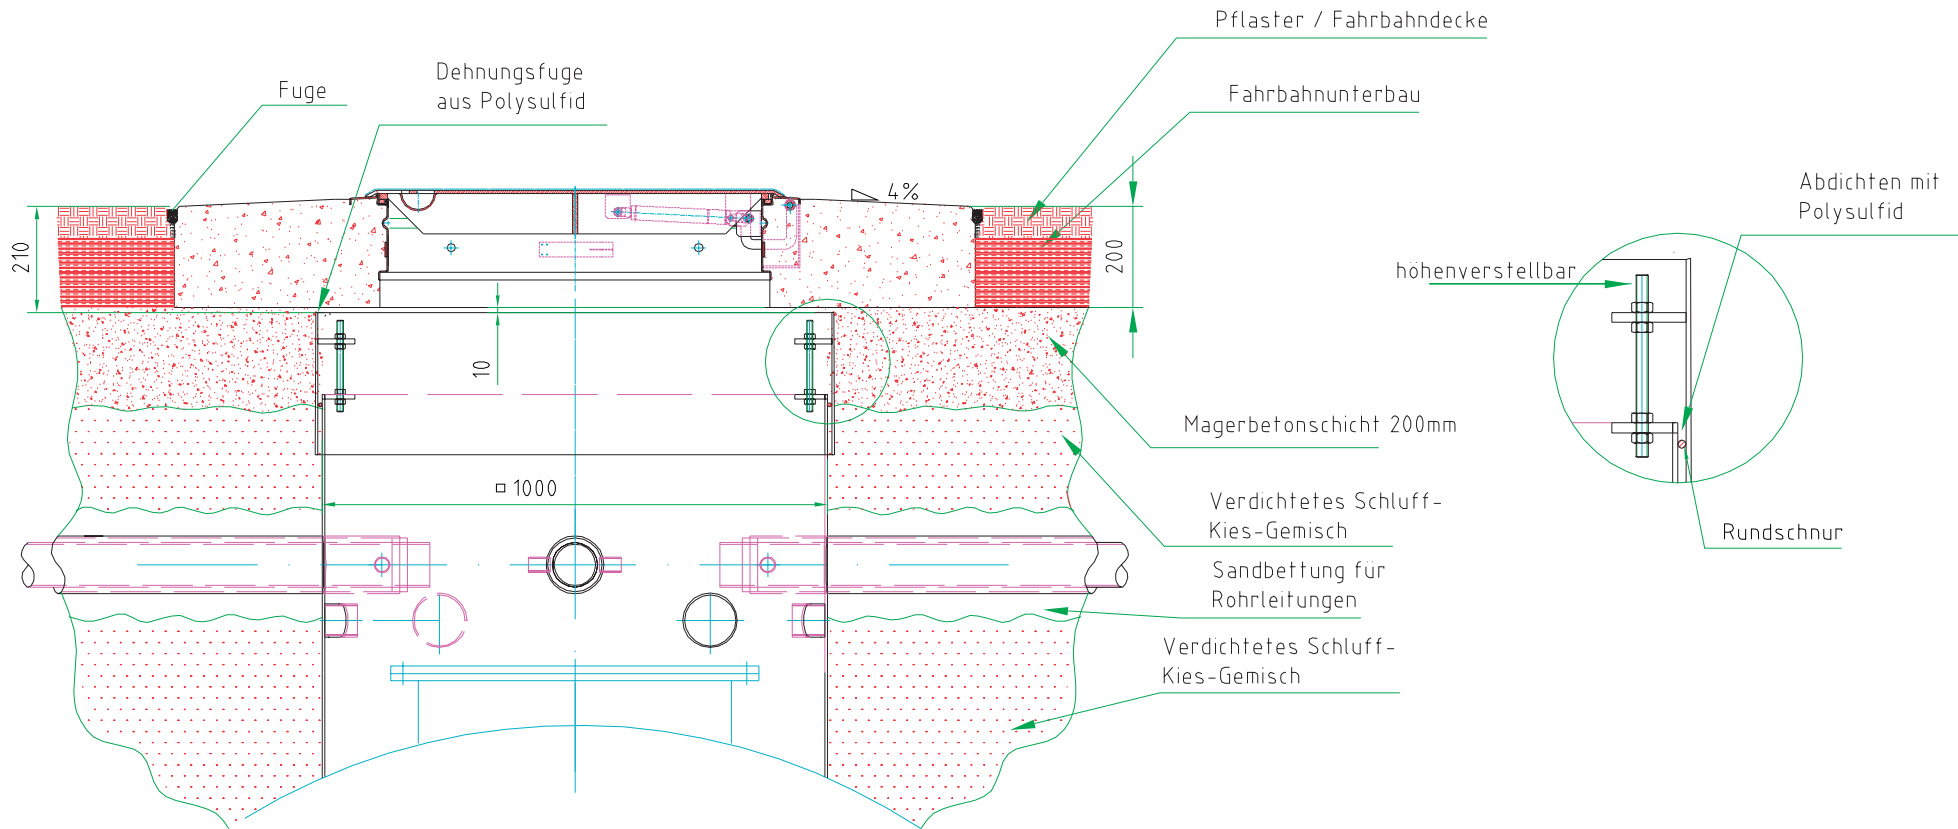

Alle Maße ohne Berücksichtigung von Gefälle!

Pos.	Menge	Einheit	Benennung	Sachnummer / Norm-Kurzbezeichnung	Bemerkung
				Oberfläche	Maßstab
					Position - Menge -
				Datum	Name
				Bearb.	
				Gepr.	
				Norm	
					WAD III E Einbauzeichnung zweiteiligem Domschacht
					0508-2
					Blatt
					Bl
Zust.	Anderung	Datum	Name	EDV Nr.	